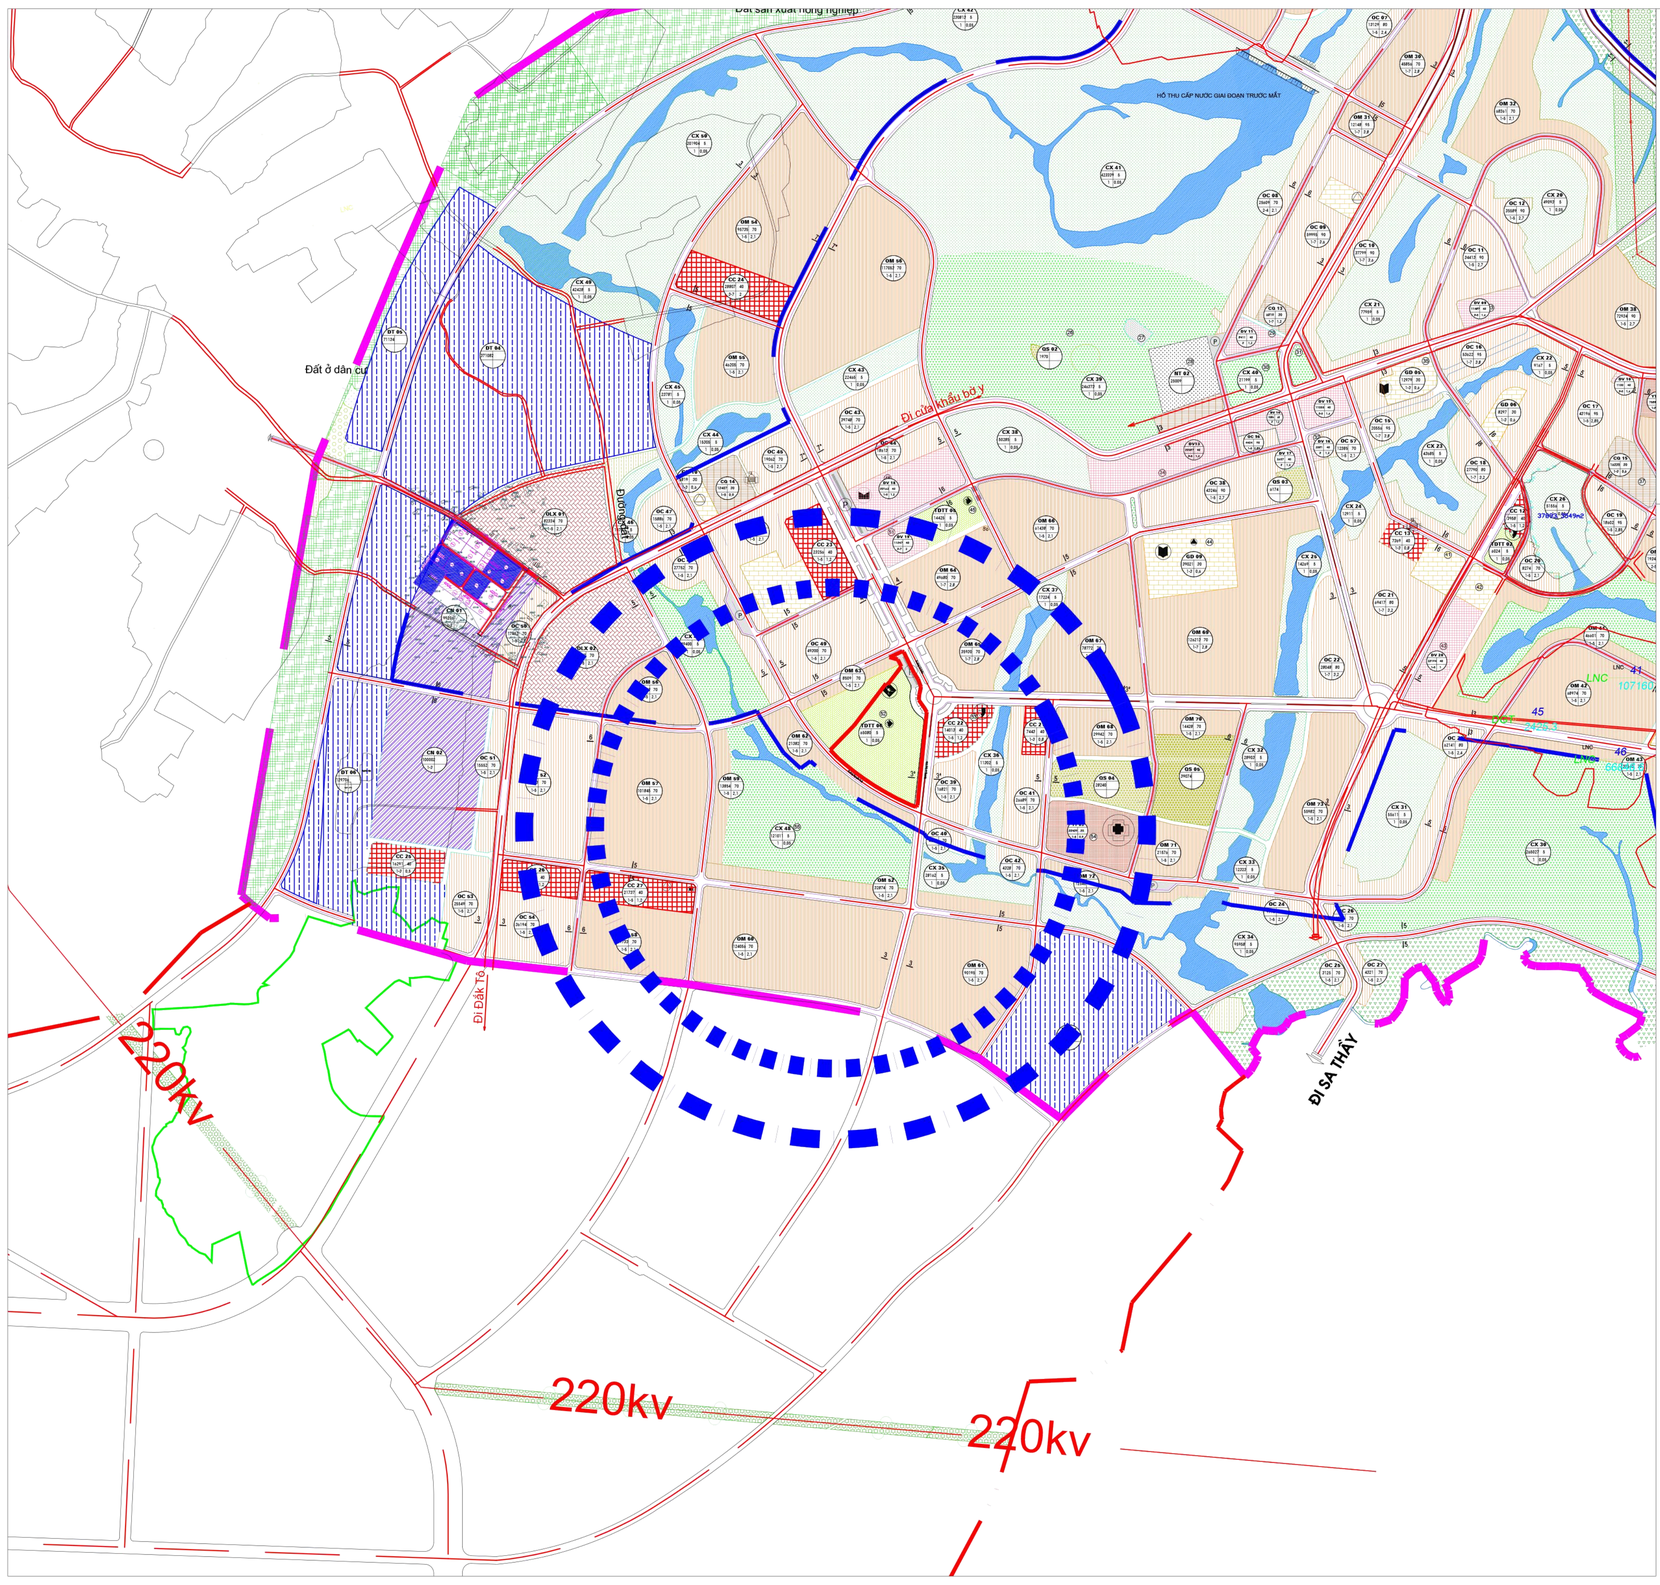

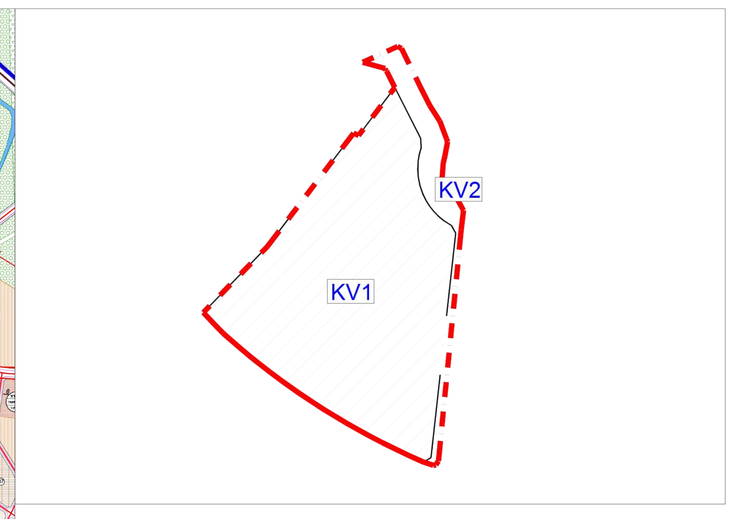

CƠ QUAN PHÊ DUYỆT:

UỶ BAN NHÂN DÂN XÃ BỜ Y

KÈM THEO QUYẾT ĐỊNH SỐ:.....NGÀY.....THÁNG....NĂM 2026

CƠ QUAN THẨM ĐỊNH:

PHÒNG KINH TẾ XÃ BỜ Y

KÈM THEO CÔNG VĂN SỐ:.....NGÀY.....THÁNG....NĂM 2026

CƠ QUAN TỔ CHỨC LẬP QUY HOẠCH, TRÌNH DUYỆT:

BQL DỰ ÁN ĐTXD CÁC CT GIAO THÔNG, DÂN DỤNG VÀ CÔNG NGHIỆP T. QUẢNG NGÃI

KÈM THEO TỜ TRÌNH SỐ:.....NGÀY.....THÁNG....NĂM 2026

CÔNG TRÌNH - ĐỊA ĐIỂM: QUY HOẠCH TỔNG MẶT BẰNG

TRƯỜNG NỘI TRÚ LIÊN CẤP TIỂU HỌC - THCS XÃ BỜ Y

TẠI BỜ Y, TỈNH QUẢNG NGÃI

TÊN BẢN VẼ:

SƠ ĐỒ VỊ TRÍ, PHẠM VI RANH GIỚI LẬP QH

BẢN VẼ: QH-01	GHÉP: A0	TỶ LỆ: 1/500	NGÀY:..../2026
THIẾT KẾ	KTS. NGUYỄN KÔNG NHẬT		
	KTS. HUỲNH CAO CHÂU TUẤN		
CHỦ TRÌ	KTS. NGUYỄN HIỆP ĐỊNH		
CHỦ NHIỆM	KTS. NGUYỄN HIỆP ĐỊNH		
TRƯỞNG PHÒNG	KS. LÊ THANH A		
QL. KỸ THUẬT	KS. NGUYỄN THANH SƠN		

GIÁM ĐỐC

CÔNG TY TNHH THIẾT KẾ VÀ THI CÔNG A.CENTER — M.S.D.N: 4001121879 - C.T.T.N.H.H — THÀNH PHỐ ĐÀ NẴNG

NGUYỄN HIỆP ĐỊNH

ĐƠN VỊ THIẾT KẾ: **CÔNG TY TNHH THIẾT KẾ & THI CÔNG**

A.CENTER

ĐỊA CHỈ: 60 NGUYỄN VĂN TRỖI, P. BÀN THẠCH, TP ĐÀ NẴNG

ĐIỆN THOẠI: 0905.258.513; EMAIL: ARCHIEPDINH@GMAIL.COM