


SƠ ĐỒ VỊ TRÍ

DỰ ÁN: KHU DÂN CƯ MỚI XÃ BỜ Y

ĐỊA ĐIỂM: TDP 5, XÃ BỜ Y, TỈNH QUẢNG NGÃI

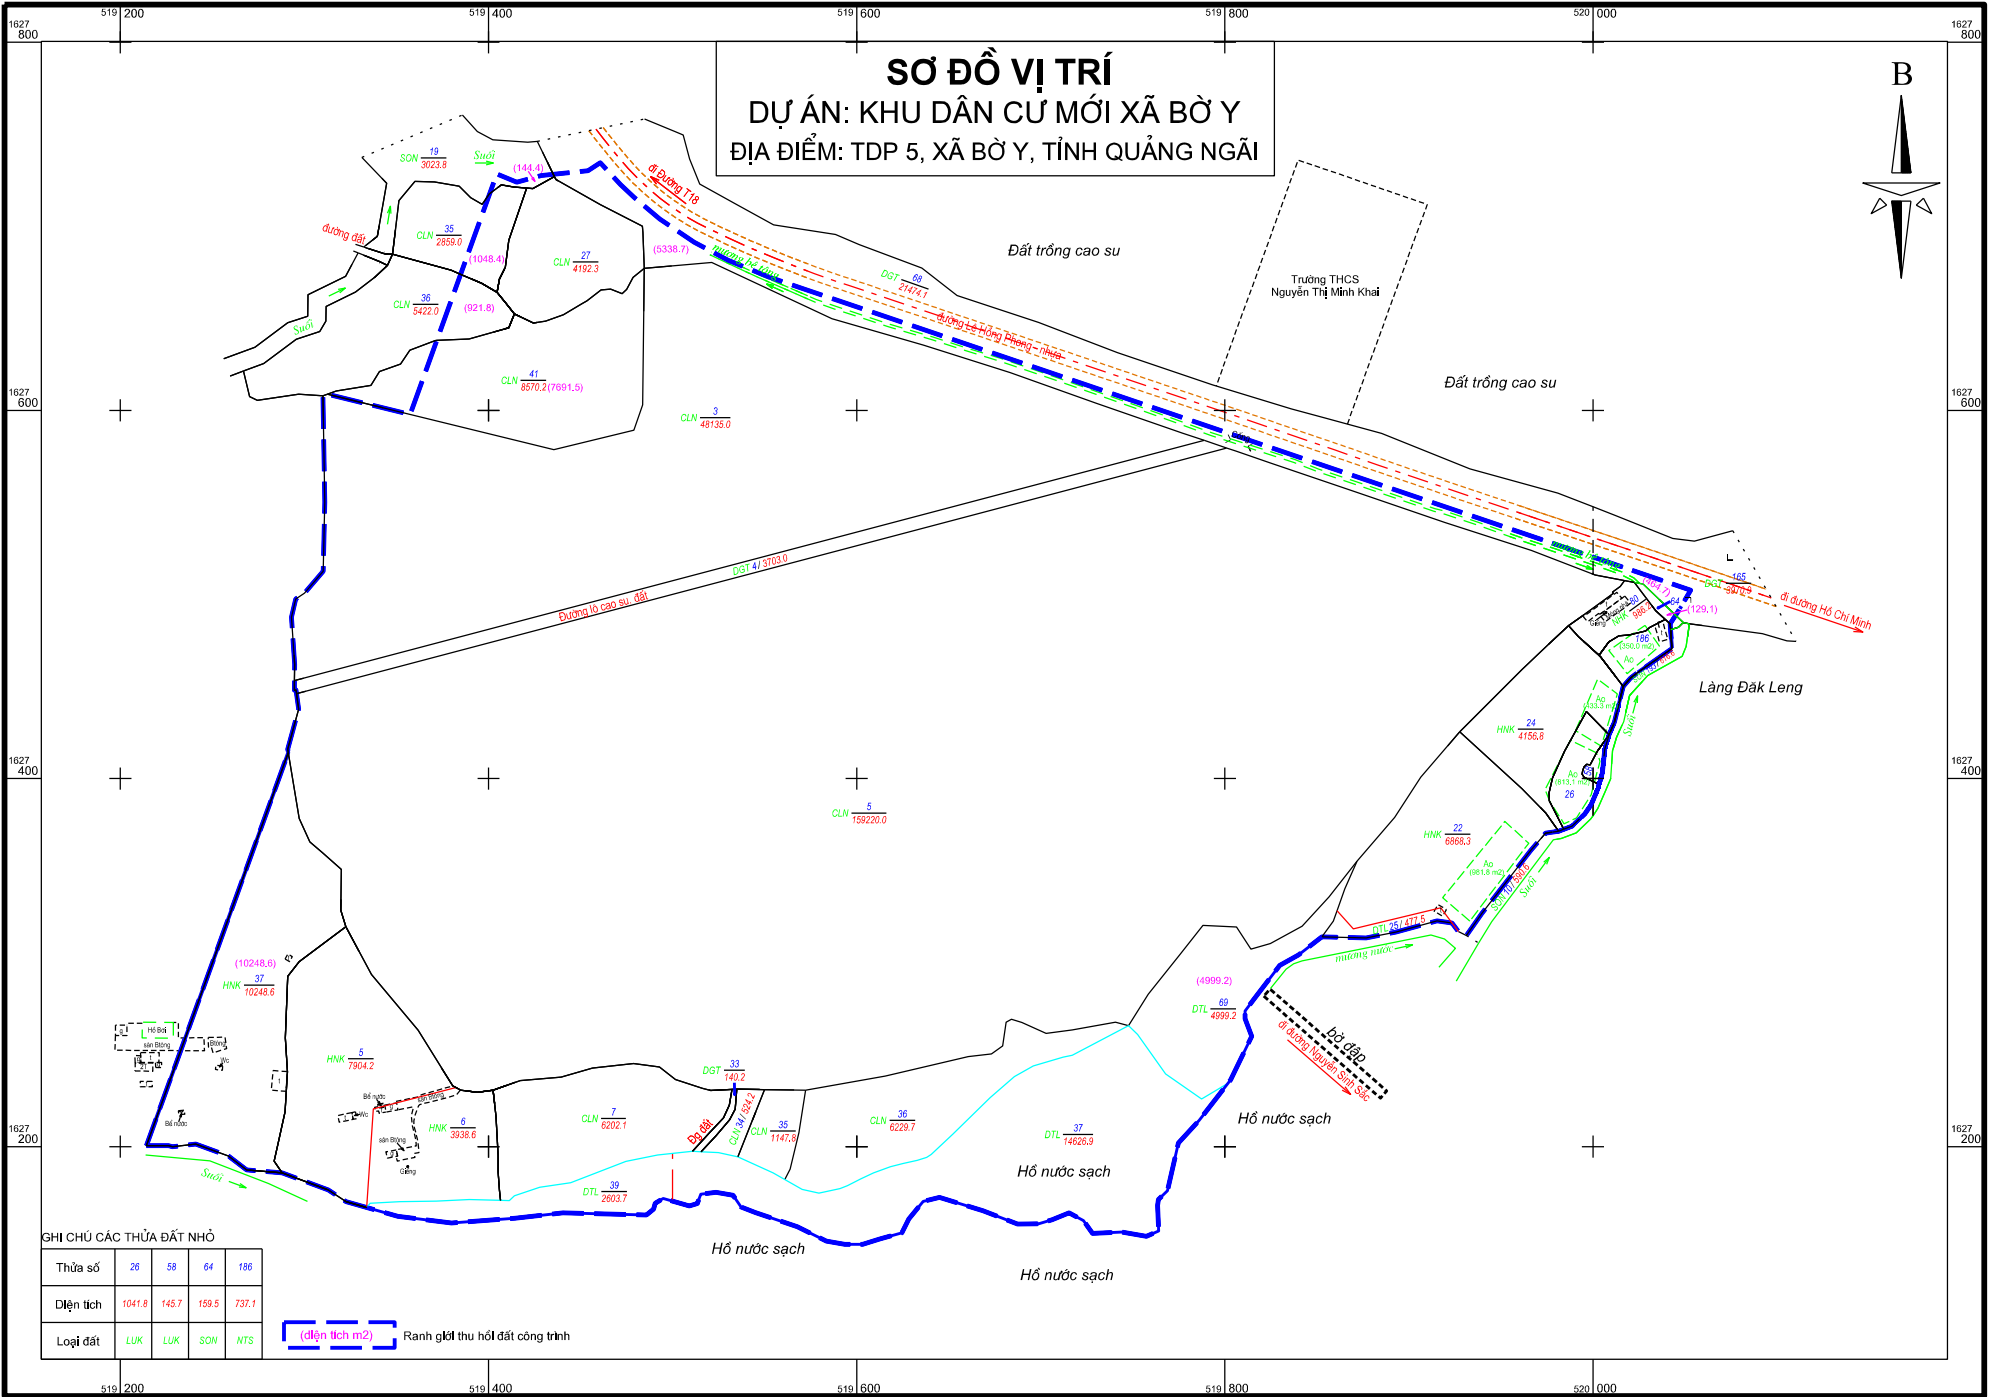

GHI CHÚ CÁC THỬA ĐẤT NHỎ

Thửa số	26	58	64	186
Diện tích	1041.8	145.7	159.5	737.1
Loại đất	LUK	LUK	SOW	NTS

(diện tích nhỏ) Ranh giới thu hồi đất công trình